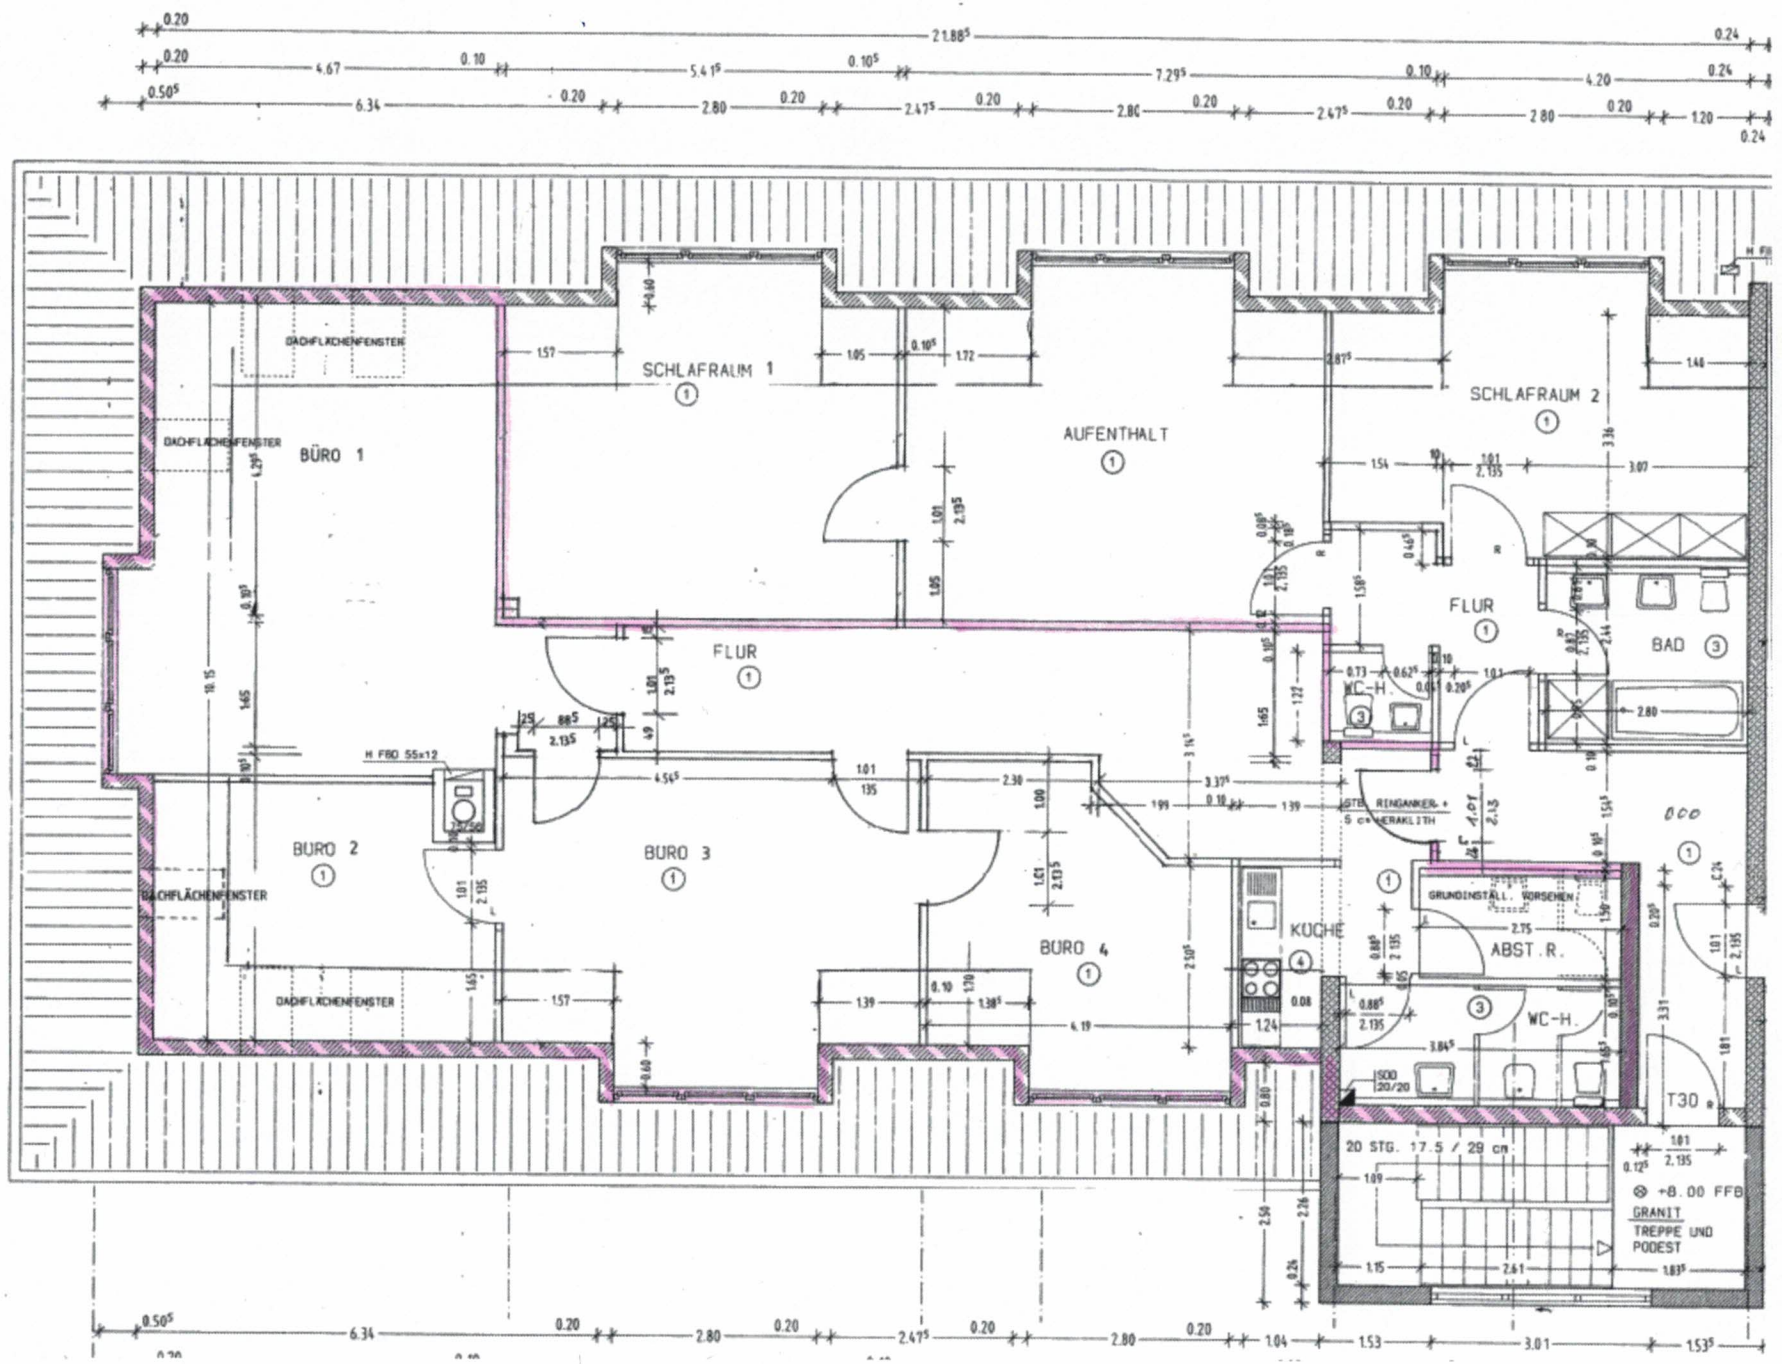
SCHLAFRAUM 1
AUFENTHALT
SCHLAFRAUM 2
BÜRO 1
BÜRO 2
BÜRO 3
BÜRO 4
FLUR
FLUR
BAD
WC-H.
WC-H.
KÜCHE
ABST. R.
GRUNDINSTALL. VORSEHEN
DACHFLÄCHENFENSTER
DACHFLÄCHENFENSTER
DACHFLÄCHENFENSTER
DACHFLÄCHENFENSTER
H FBO 55x12
RINGANKER +
T30
20 STG. 17.5 / 29 cm
+8.00 FFB
GRANIT
TREPPE UND
PODEST